


ALAPRAJZ

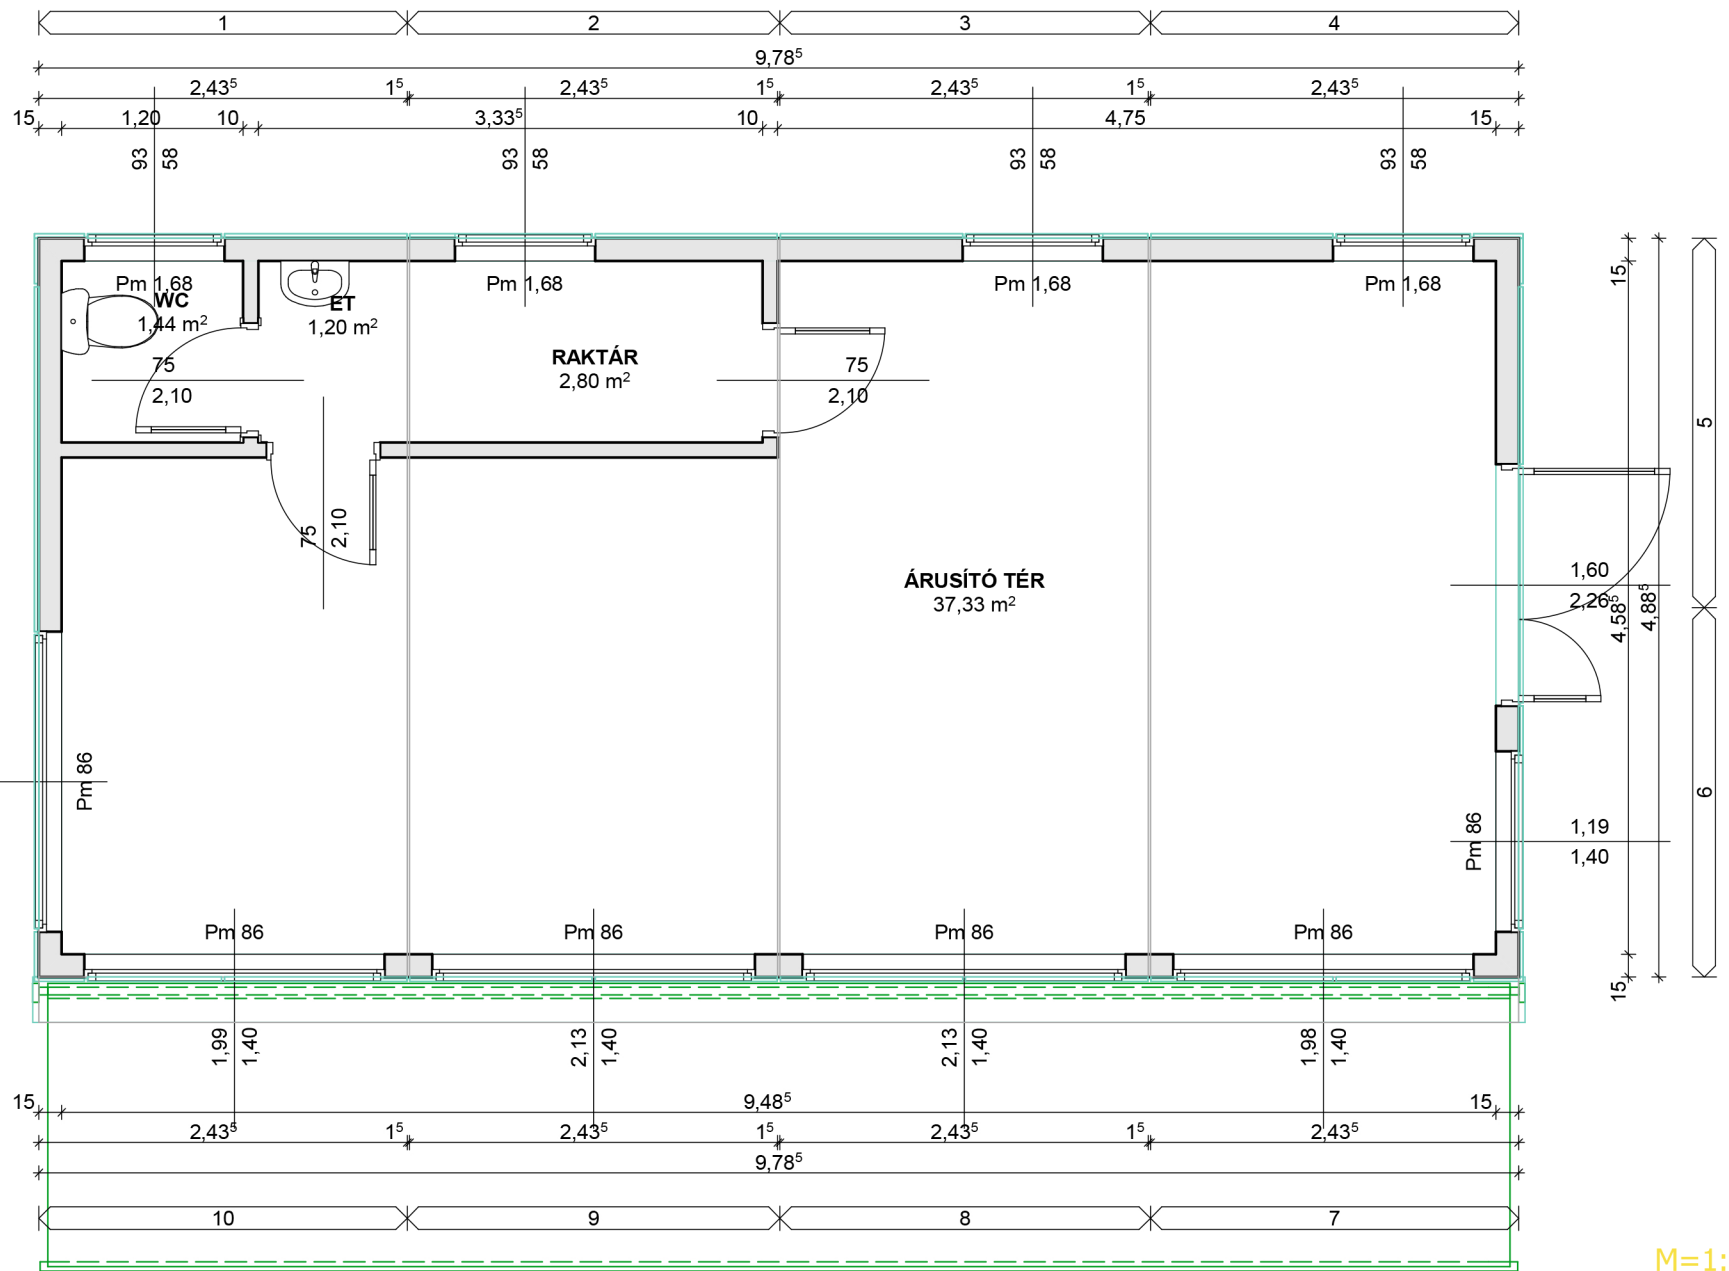

Megnevezés: 48 m2 alapterületű vendéglátó pavilon

Építető:

Tervező, kivitelező: Két Pagoda Kft. 7624 Pécs, Szent István tér 1.

Telefon: +36 72 510 105

Mobil: +36 30 927 3436

www.pavilonok.hu

E-mail: info@pavilonok.hu

